


PLANTA PADRÃO | 112M²

3 DORMITÓRIOS

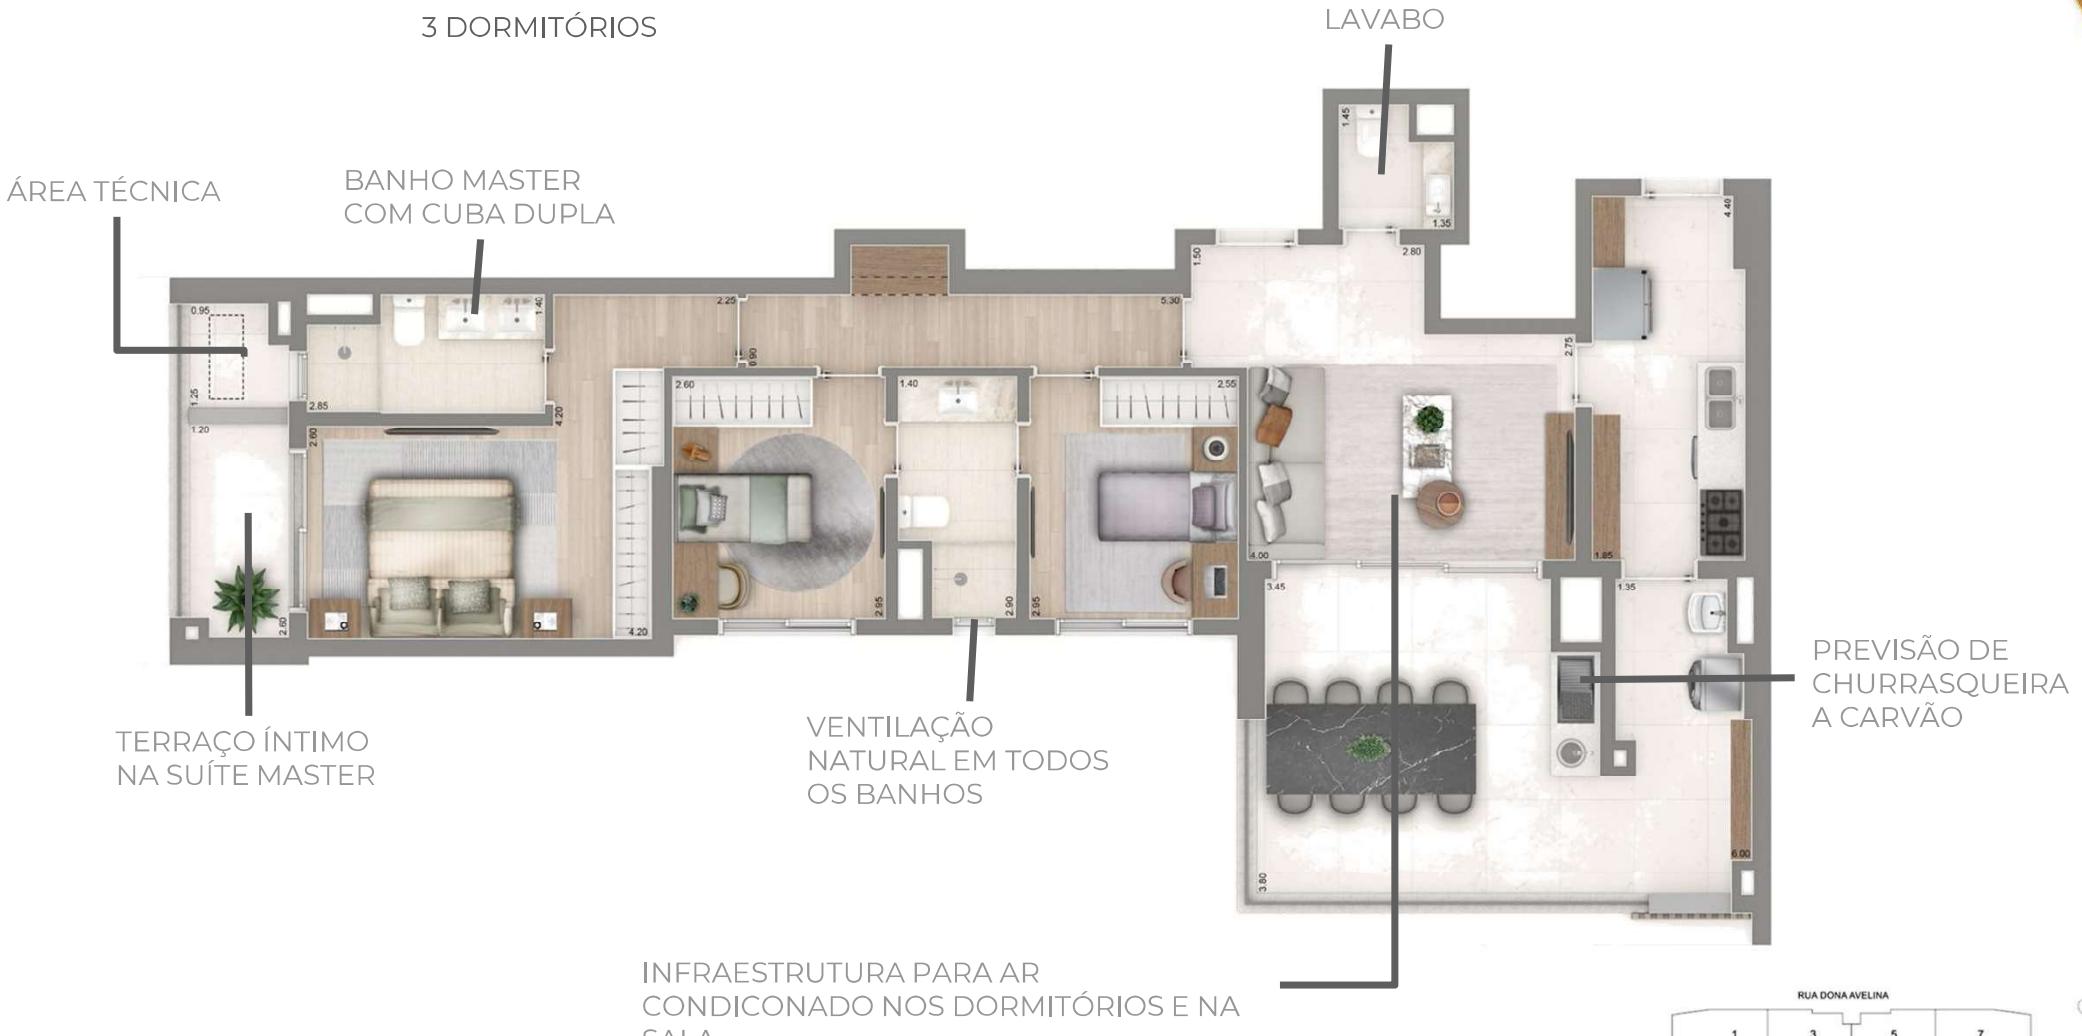

Planta-tipo ilustrada do apartamento de 112,5m², com 3 dormitórios, com sugestão de decoração. Os acabamentos, assim como churrasqueira, bancada, cuba e banheira, não estão inclusos. Os móveis e utensílios são de dimensões comerciais e não fazem parte do Contrato de Compra e Venda da unidade. As medidas são internas e de face a face das paredes.

PLANTA OPÇÃO | 112M²

2 SUÍTES + COZINHA ABERTA
E SALA AMPLIADA



Planta-tipo ilustrada do apartamento de 112,5m², com 2 suítes, com sugestão de decoração.
Os acabamentos, assim como churrasqueira, bancada, cuba e banheira, não estão inclusos.
Os móveis e utensílios são de dimensões comerciais e não fazem parte do Contrato de Compra e Venda da unidade. As medidas são internas e de face a face das paredes.

